

REPUBLIQUE FRANCAISE
DEPARTEMENT DE LA GUADELOUPE

DIRECTION DEPARTEMENTALE
DE L'EQUIPEMENT

Service Maritime

DECENTRALISATION

PORTS ET OUVRAGES MARITIMES DEPARTEMENTAUX

REMISE DU PORT DE L'ANSE DUPUY A VIEUX FORT
AU DEPARTEMENT DE LA GUADELOUPE

(Circulaire du 2 Février 1984 - Paragraphe 2.1.2.)

BORDEREAU DES PIECES

1. Procès-verbal de remise

ANNEXES :

2. Plan de masse du port
3. Plan de l'appontement
4. Plan de la cale de halage
5. Limites maritime et terrestre - Extrait de la feuille cadastrale AD
6. Limites maritime et terrestre - Extrait de la carte marine n° 3418
7. Limites maritime et terrestre - Extrait de la carte marine n° 3127

Destinataires :

- M. le Président du Conseil Général
- M. le Maire de Vieux-Fort
- M. le Directeur des Services Fiscaux
- D.D.E. / Service Maritime

DIRECTION DEPARTEMENTALE
DE L'EQUIPEMENT

Service Maritime

DECENTRALISATION

PORTS ET OUVRAGES MARITIMES DEPARTEMENTAUX

PROCES VERBAL DE REMISE DE L'ANSE DUPUY A VIEUX FORT
AU DEPARTEMENT DE LA GUADELOUPE

(Circulaire du 2 Février 1984 - Paragraphe 2.1.2)

En exécution de la loi n° 83-663 du 22 Juillet 1983 et de l'arrêté préfectoral n° 84-1116 bis III/I du 6 Novembre 1984 constatant les transferts de compétence de l'Etat au Département de la Guadeloupe en matière de ports et d'ouvrages maritimes de commerce et de pêche,

Nous, Directeur des Services Fiscaux (Affaires Foncières et Domaniales) assisté du Directeur Départemental de l'Equipement,

avons remis au Département de la Guadeloupe, représenté par le Président du Conseil Général, le port de pêche de l'Anse Dupuy à Vieux Fort, comprenant :

a-1) Domaine Public Naturel

Plan d'eau d'environ 0 ha 36 s'étendant côté mer à 25 m de distance des ouvrages et borné côté terre par la limite du rivage de la mer ou du domaine public artificiel entre le point A situé sur la parcelle AD 33 et le point B situé sur la parcelle AD 40 tel que figuré au plan joint (pièce 5).

a-2) Domaine Public Artificiel

Appontement
Cale de halage
Terre-plein

a-3) Servitude d'accès à un E.S.M. (Etablissement de Signalisation Maritime) :

Néant

b-1) Caractéristiques principales des ouvrages

- appontement en béton sur pieux de 24 m 10 de long sur 2,80 m de large.

- cale de halage en béton de 20 m de large sur 15 m de profondeur.
- terre-plein (incluant la cale) 400 m².

- b-2) Frais de remise en état : 200.000 F
- c) Concession : Néant
- d) Autorisation d'outillage: Néant
- e) Voies ferrés. des quais : Néant
- f) Contrats et marchés de l'Etat en cours : Néant.

Le Directeur Départemental de l'Equipement
Basse-Terre, le 04 NOV. 1986




Le Directeur des Services Fiscaux
Basse Terre, le 19 NOV. 1986

Accusé

A. LHERWITTE

Le Président du Conseil Général
Basse Terre, le 29 JAN. 1987

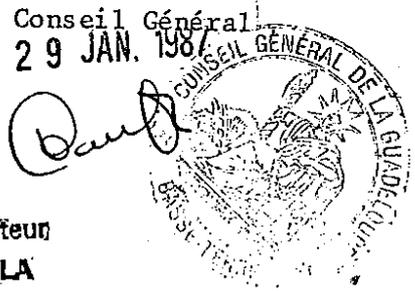

M. le Docteur
D. LAÏFLA



DEPARTEMENT DE LA GUADELOUPE
DIRECTION DEPARTEMENTALE DE L'EQUIPEMENT

COMMUNE DE
VIEUX FORT

ANSE - DUPUY

PLAN DE MASSE

SERVICE MARITIM

Date: 4 - 05 - 1981

Vérifié par :

n° du

Echelle: 1/500

n° de classement :

plan


2

Dessiné par: TREBER L

n° d'affaire:

indice	date	dessinateur	Modification	Observation


PROFIL TYPE "CC"

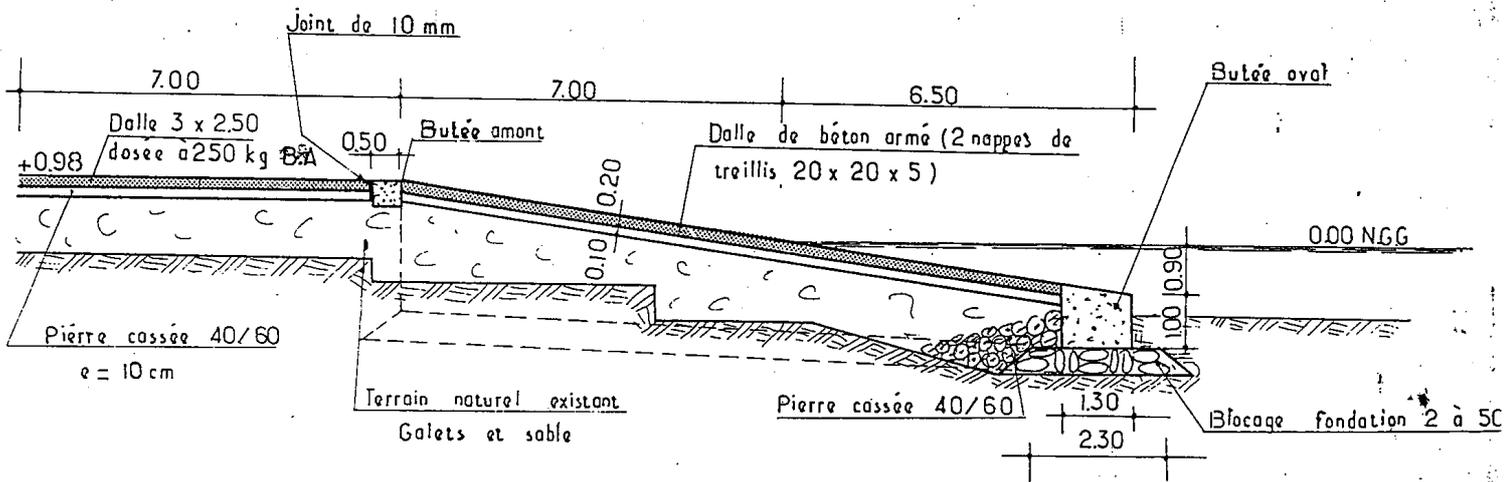

L = 15.00

ECH : 1/100

COUPE "AA"

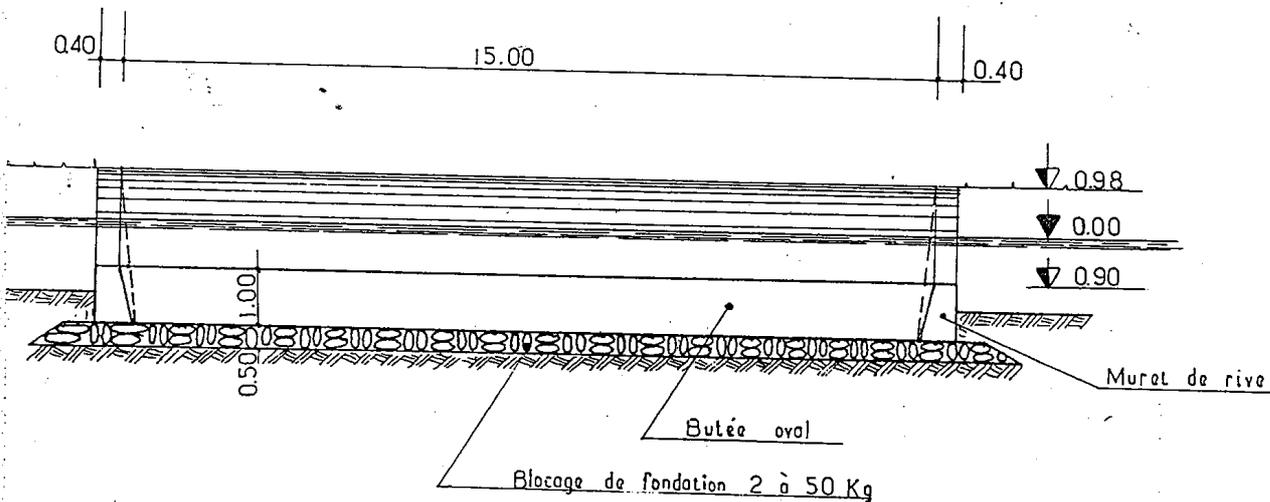

DEPARTEMENT DE LA GUADELOUPE

DIRECTION DEPARTEMENTALE DE L'EQUIPEMENT

COMMUNE DE
VIEUX FORT

ANSE - DUPUY

CALE DE HALAGE

PROFIL TYPE

SERVICE MARITIME

Date: 4 - 05 - 1981

Vérifié par :

n° du

Echelle :

n° de classement :

plan

3

Dessiné par :


n° d'affaire :

indice	date	dessinateur	Modification	Pl. n°

PLAN


ECH: 1/100

Muret. de rive en B.A

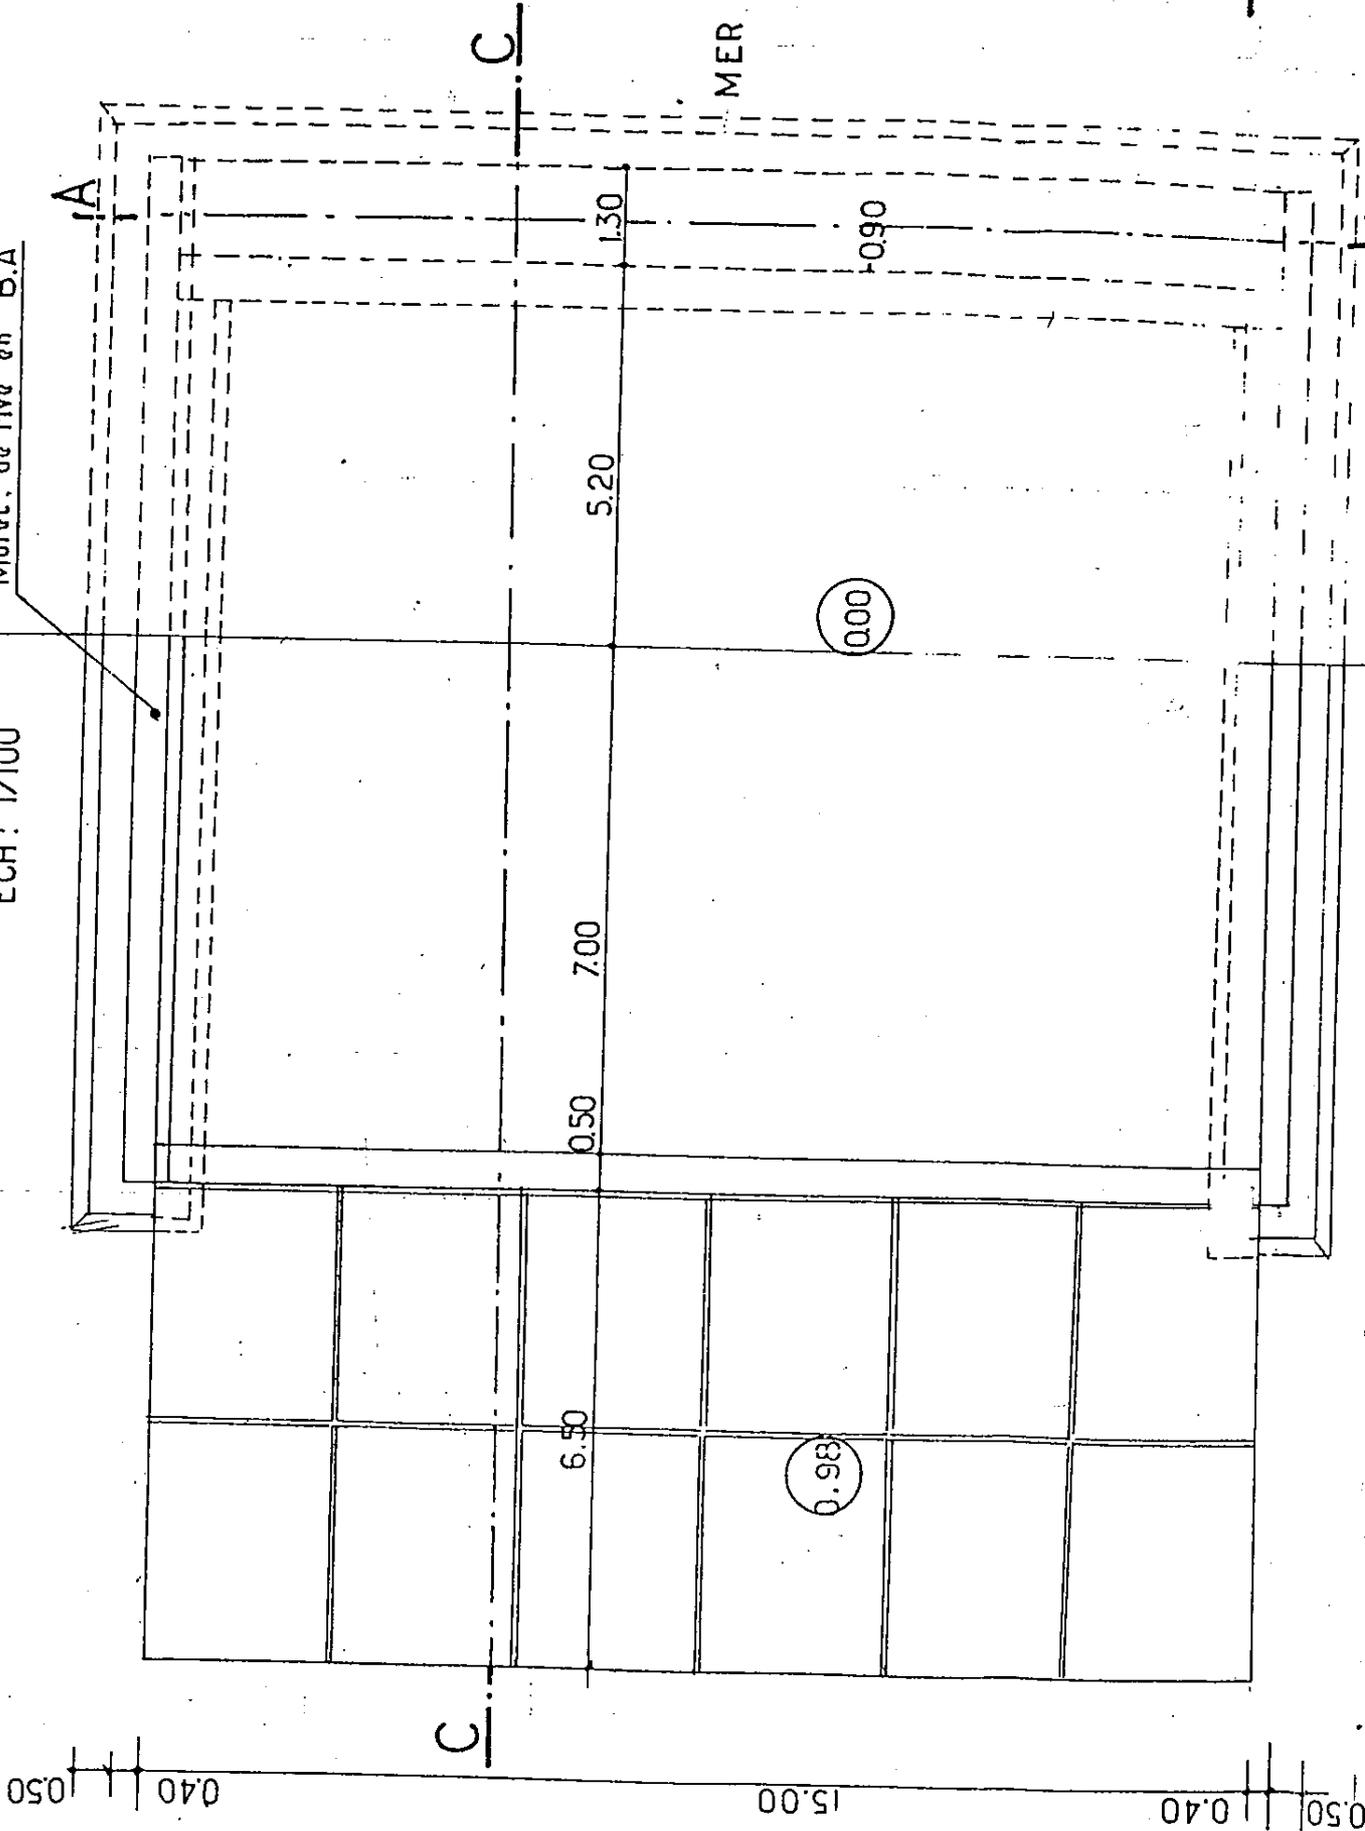

PORT DE VIEUX FORT - ANSE DUPUY

PLAN DE L'APPONTEMENT

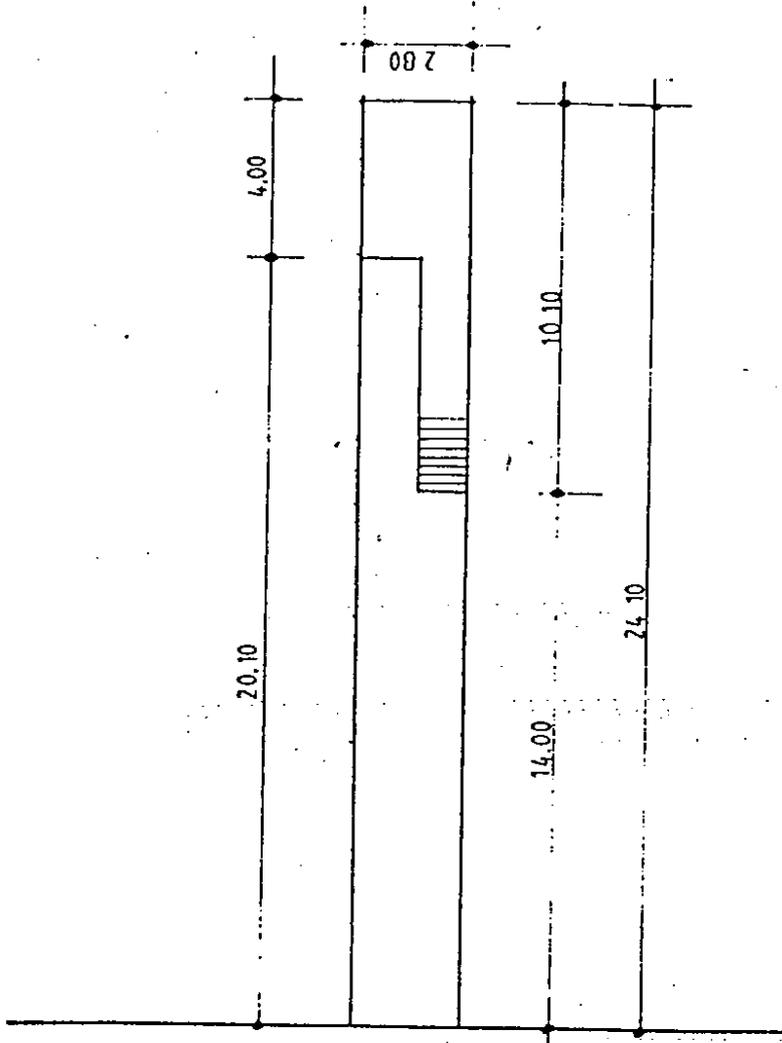


APPENDICE DE VUEX - JOUR

PORT DE L'ANSE DUPUY A VIEUX FORT

EXTRAIT DE LA FEUILLE CADASTRALE AD AU 1/2000e

C. N. de V. E. A. F. O. T.

Anse Dupuy

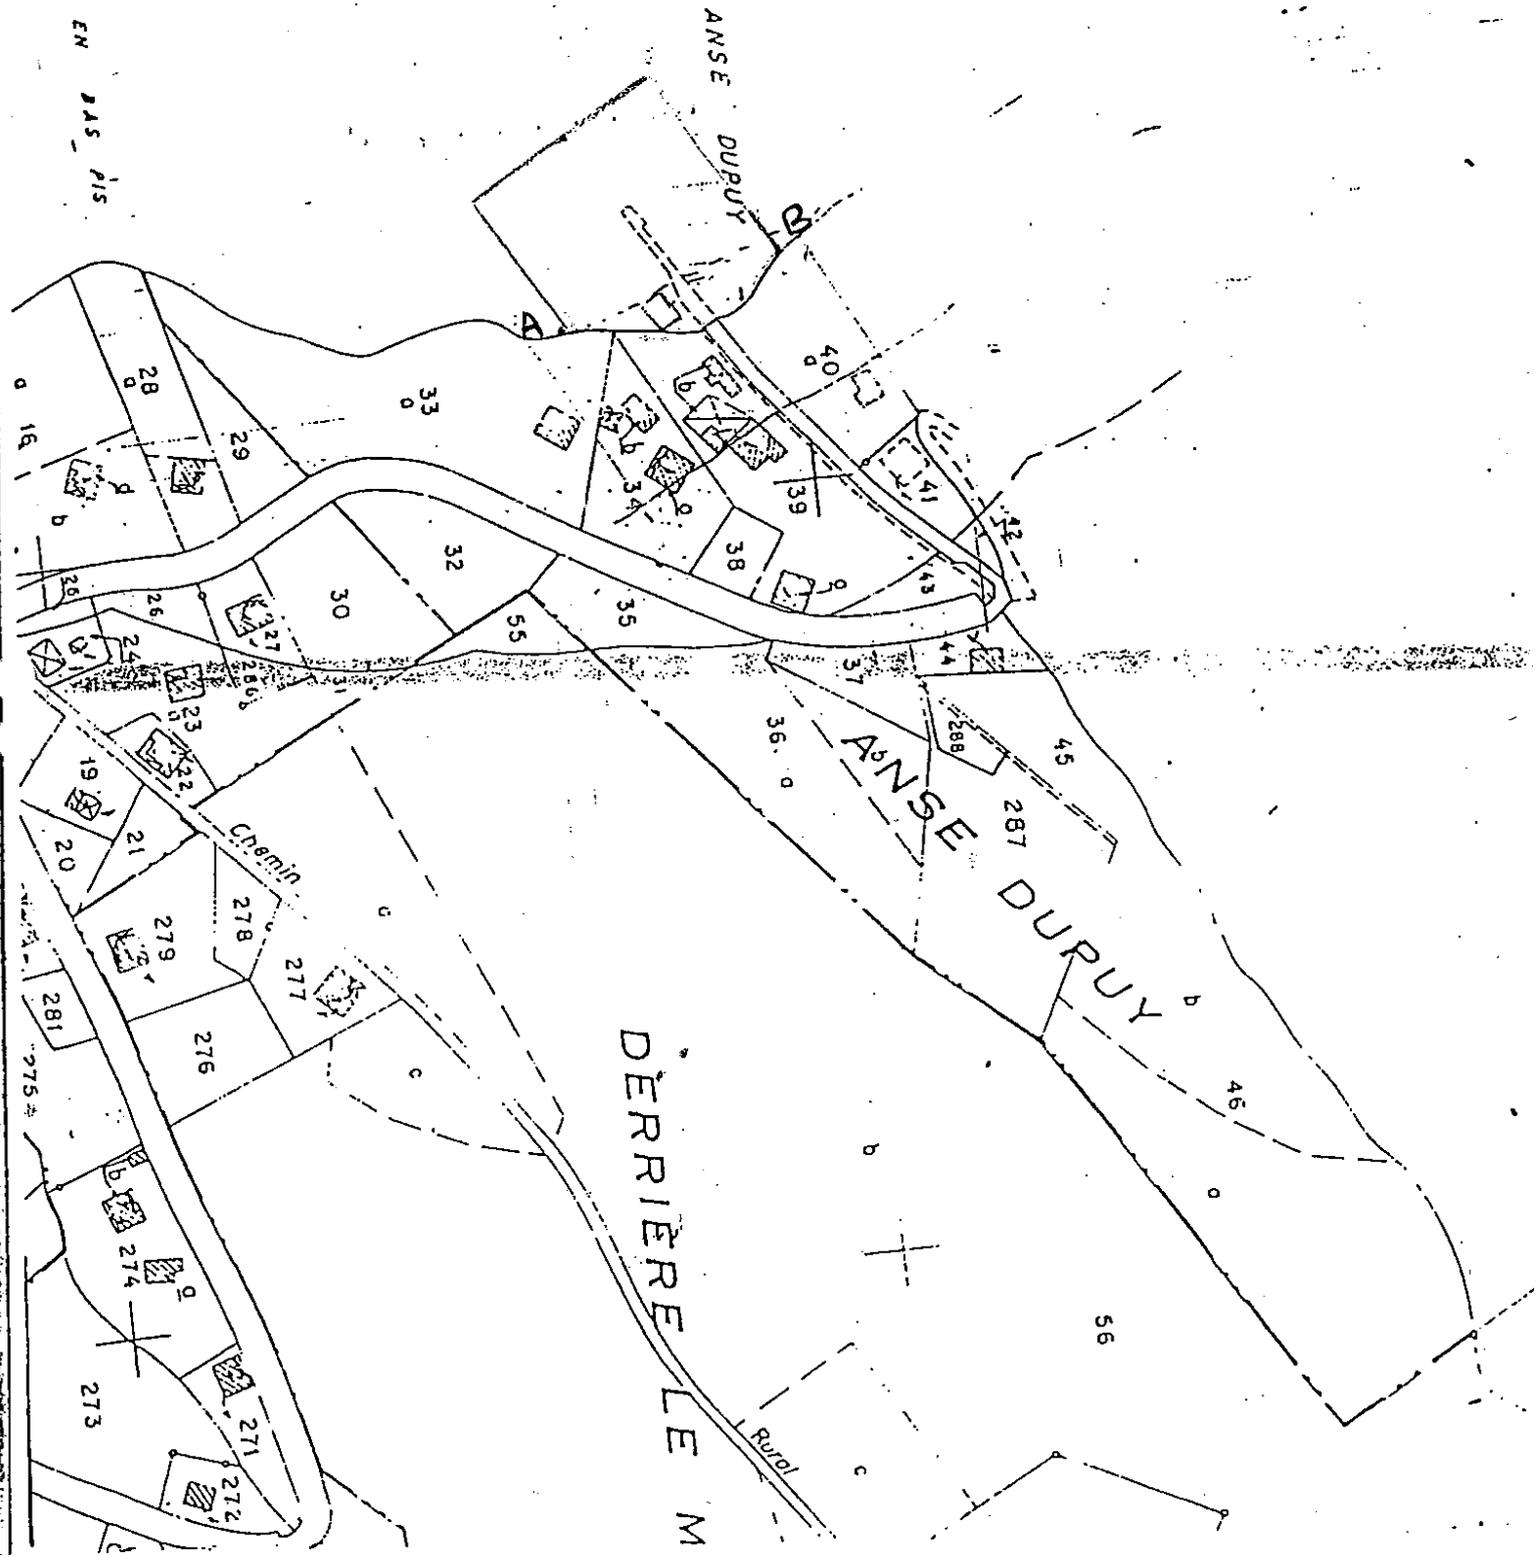

GUADELOUPE

CARTE PARTICULIÈRE N° 4

CÔTE SOUS LE VENT

DE LA POINTE DU VIEUX FORT À LA POINTE ALLÈGRE

Levée en 1867-68-69,

par M.ME. PLOIX, Ingénieur Hydrographie de la Marine

et CASPARI, Sous-Ingénieur Hydrographe,

assistés de M^r. GOURDON, Enseigne de Vaisseau.

SERVICE HYDROGRAPHIQUE DE LA MARINE

Paris. 1875

Les longitudes sont rapportées au méridien international.

Les sondes sont exprimées en mètres.

Echelle de $\frac{1}{55400}$



EXTRAIT DE LA CARTE MARINE N° 3418

55

57

Port de l'Anse Dupuy⁵⁷

70

74

70

40

40

55

41

38

32

27

25

53

44

36

33

32

25

17

10

Pointe du Vieux Fort

61

36

GUADELOUPE

CÔTE SOUS LE VENT

depuis la Rivière des Pères jusqu'à la Pointe du Vieux Fort
(MOUILLAGE DE LA BASSE TERRE)

Plan levé en 1867 par l'Etat-Major du d'Estaing
sous la direction de M^e le Cap^e de frégate BOUCARUT

SERVICE HYDROGRAPHIQUE DE LA MARINE


Paris - 1872

Mat de Signaux du Port
de la Basse Terre
(disparu)


Long. 62° 44' 23" W. (Gr.)
Lat. 15° 59' 35" N.

Les sondes sont exprimées en mètres

Echelle de $\frac{1}{12,500}$

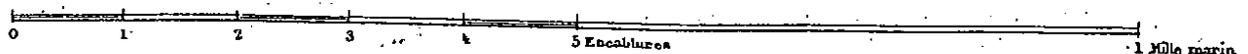

EXTRAIT DE LA CARTE MARINE N° 3127

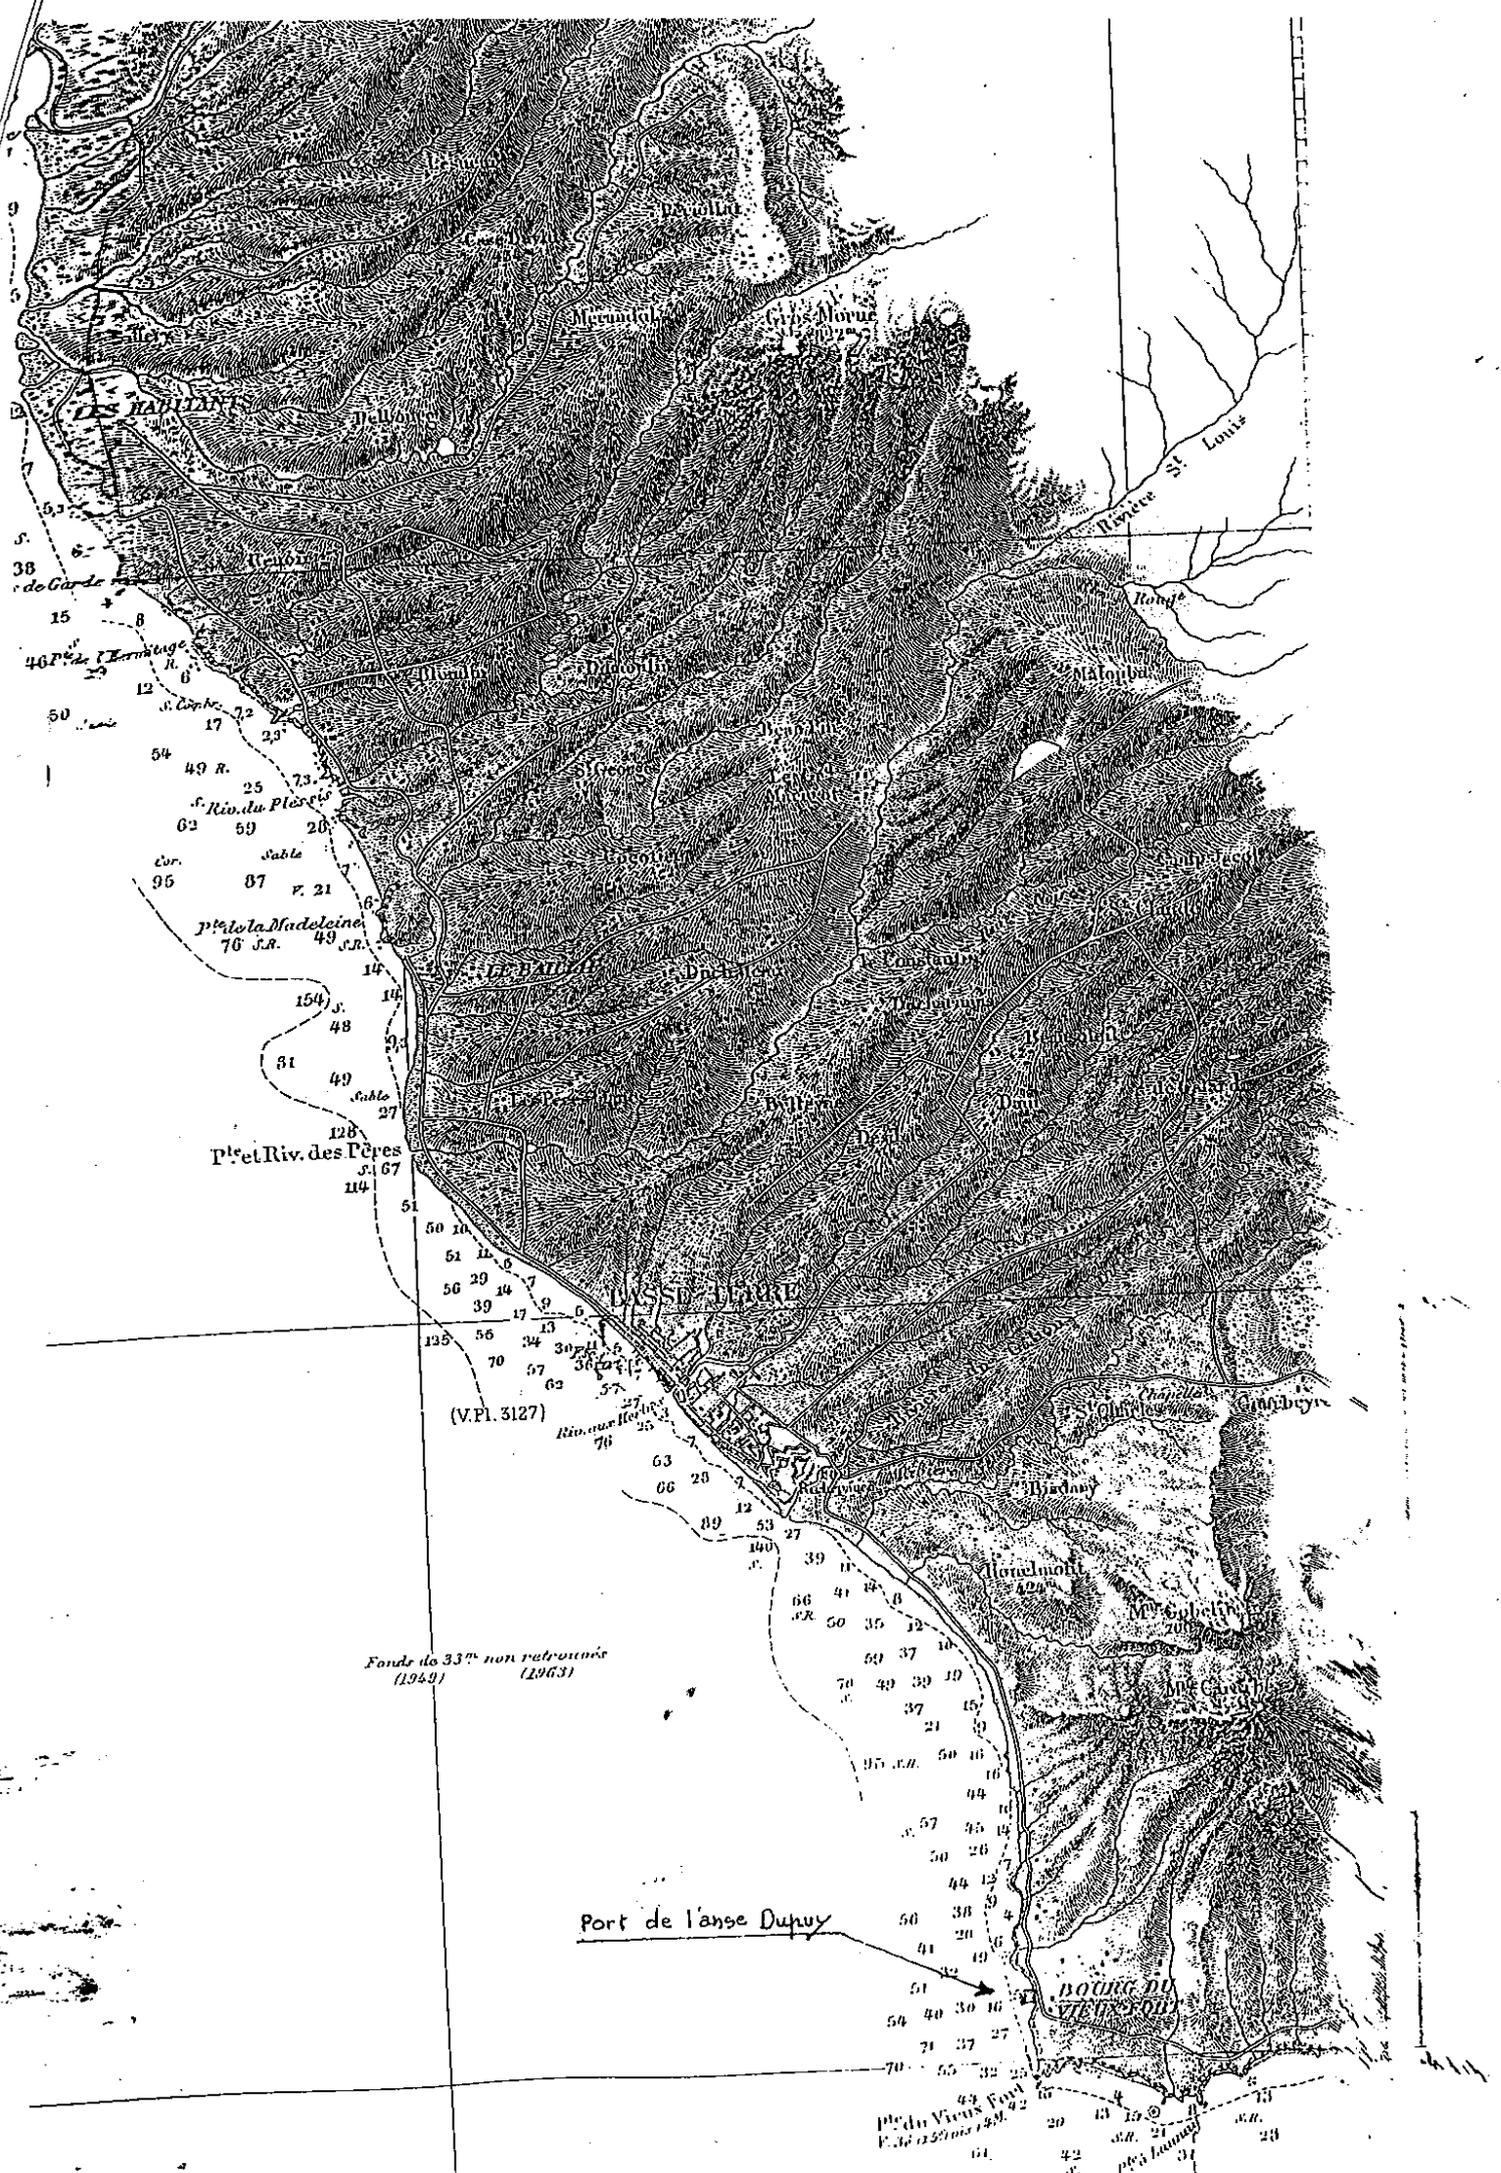

9
5
38
15
8
50
12
17
54
49 R.
25
73
62
59
20
Cor. 96
Sable 87
r. 21
6
14
154
48
51
49
Sable 27
128
P^{te} Riv. des Pères
S. 67
114
51
50
10
51
11
56
29
14
7
39
17
9
6
195
56
34
30
11
5
70
57
36
12
27
10
76
25
63
06
28
09
12
53
27
140
39
11
44
8
66
41
50
35
12
60
37
10
70
49
39
10
37
15
21
30
95
S.A.
50
16
10
44
10
57
95
14
50
26
44
12
50
38
9
4
50
38
4
41
20
16
51
32
54
40
30
16
71
37
27
70
55
32
25
49
43
F. 36
159
149
42
61
42
S.A.
21
19
4
75
S.A.
28
43
S.A.
31
43
S.A.

Fonds de 33⁷ non retrouvé
(1949) (1963)

Port de l'anse Dupuy

BOURG DU VIEUX-FOUR

P^{te} du Vieux Four
F. 36 159 149 42